M.O.P. Dirección de E. hidroeléctricos

Aprovechamiento Hidroeléctrico
del

Río Negro

Red Nacional

Poste de soporte para las líneas de 60kV.

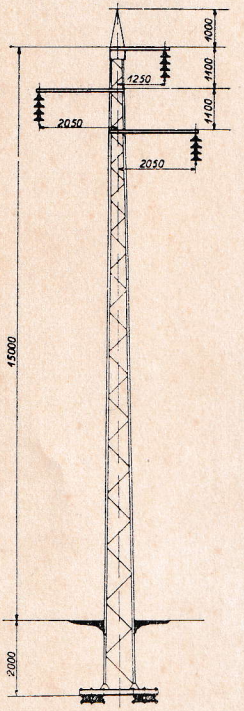

Poste de soporte para las líneas de 30kV.

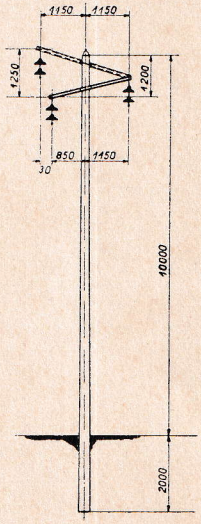

Poste de soporte para las líneas de 15kV.

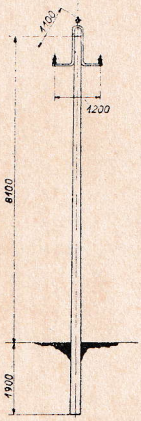

Aislador de campana de 60 y 30kV.

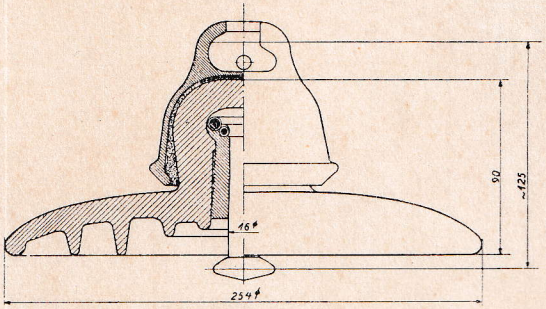

Con 60kV cuatro aisladores
Con 30kV dos aisladores

Aislador de pie para 15kV.

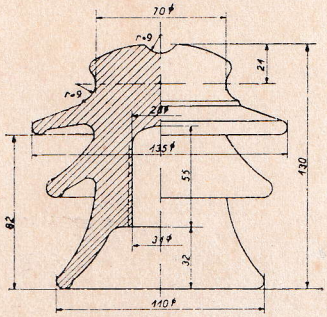

	fecha	nombre	
Proyectado			Dr. Ing. A. Ludin
Dibujado	14.11.33	Amrein	
Controlado	17.11.33	ff	Plano No 184
Escala 1:50 1:1	Red Nacional Tipos de postes y aisladores		Archivo No 929

Jefe de sección

Inspector general:

El Ingeniero: